


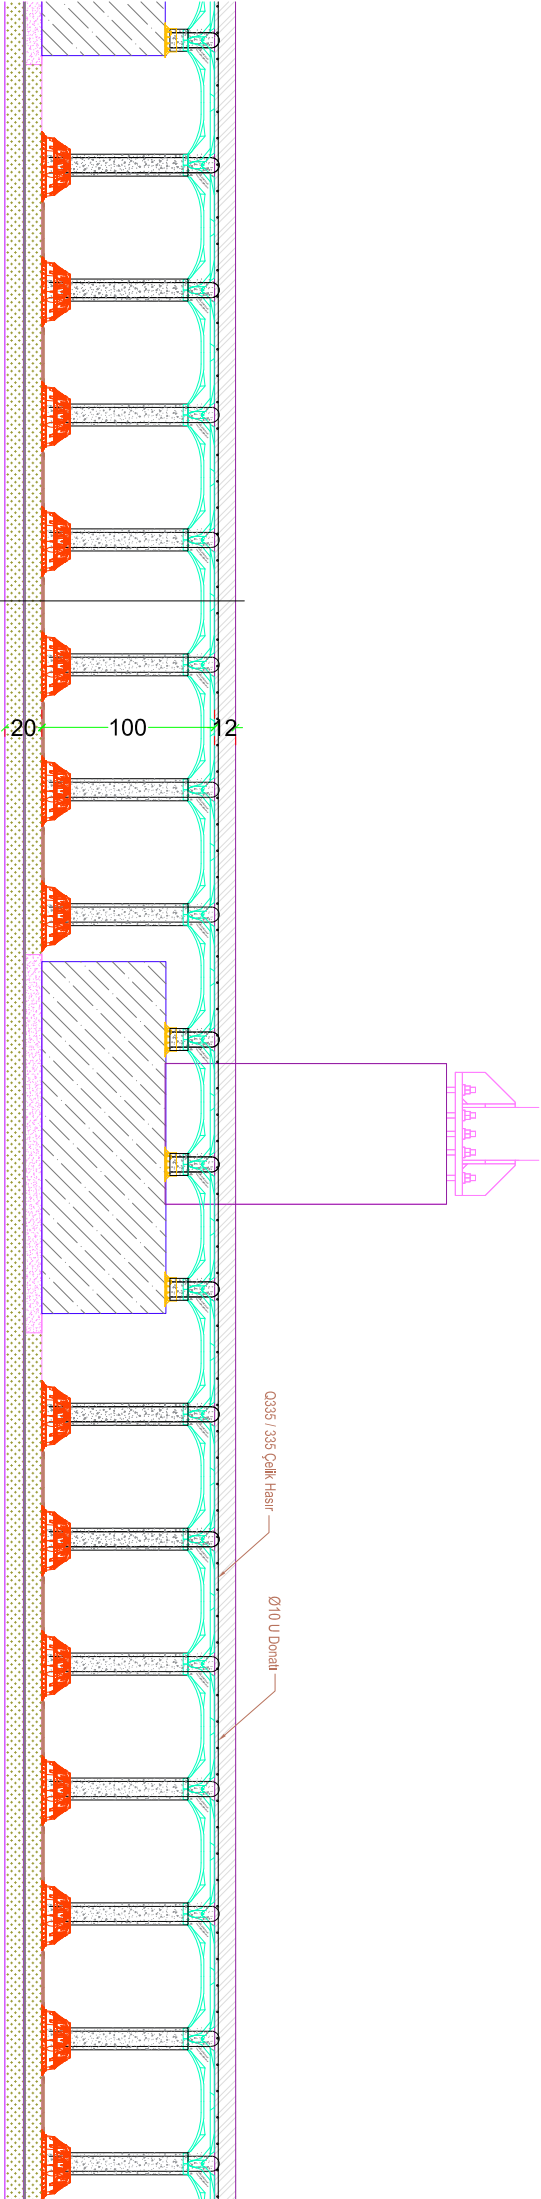

- Endüstriyel Zemin Betonu (12 cm) (Su Yalıtım Katkılı)
- ABS Plus Geniş Taban H100cm
- Dolgu (GW) %95 Proktör Sıklığında (10cm)
- Geogrid (Çift Yönlü 20kN/m)
- Dolgu (GW) %95 Proktör Sıklığında (10cm)